


**ГРАФИЧКИ ПРИКАЗ  
ОКВИРНЕ ГРАНИЦЕ  
ОБУХВАТА ПЛАНског  
ПОДРУЧЈА**

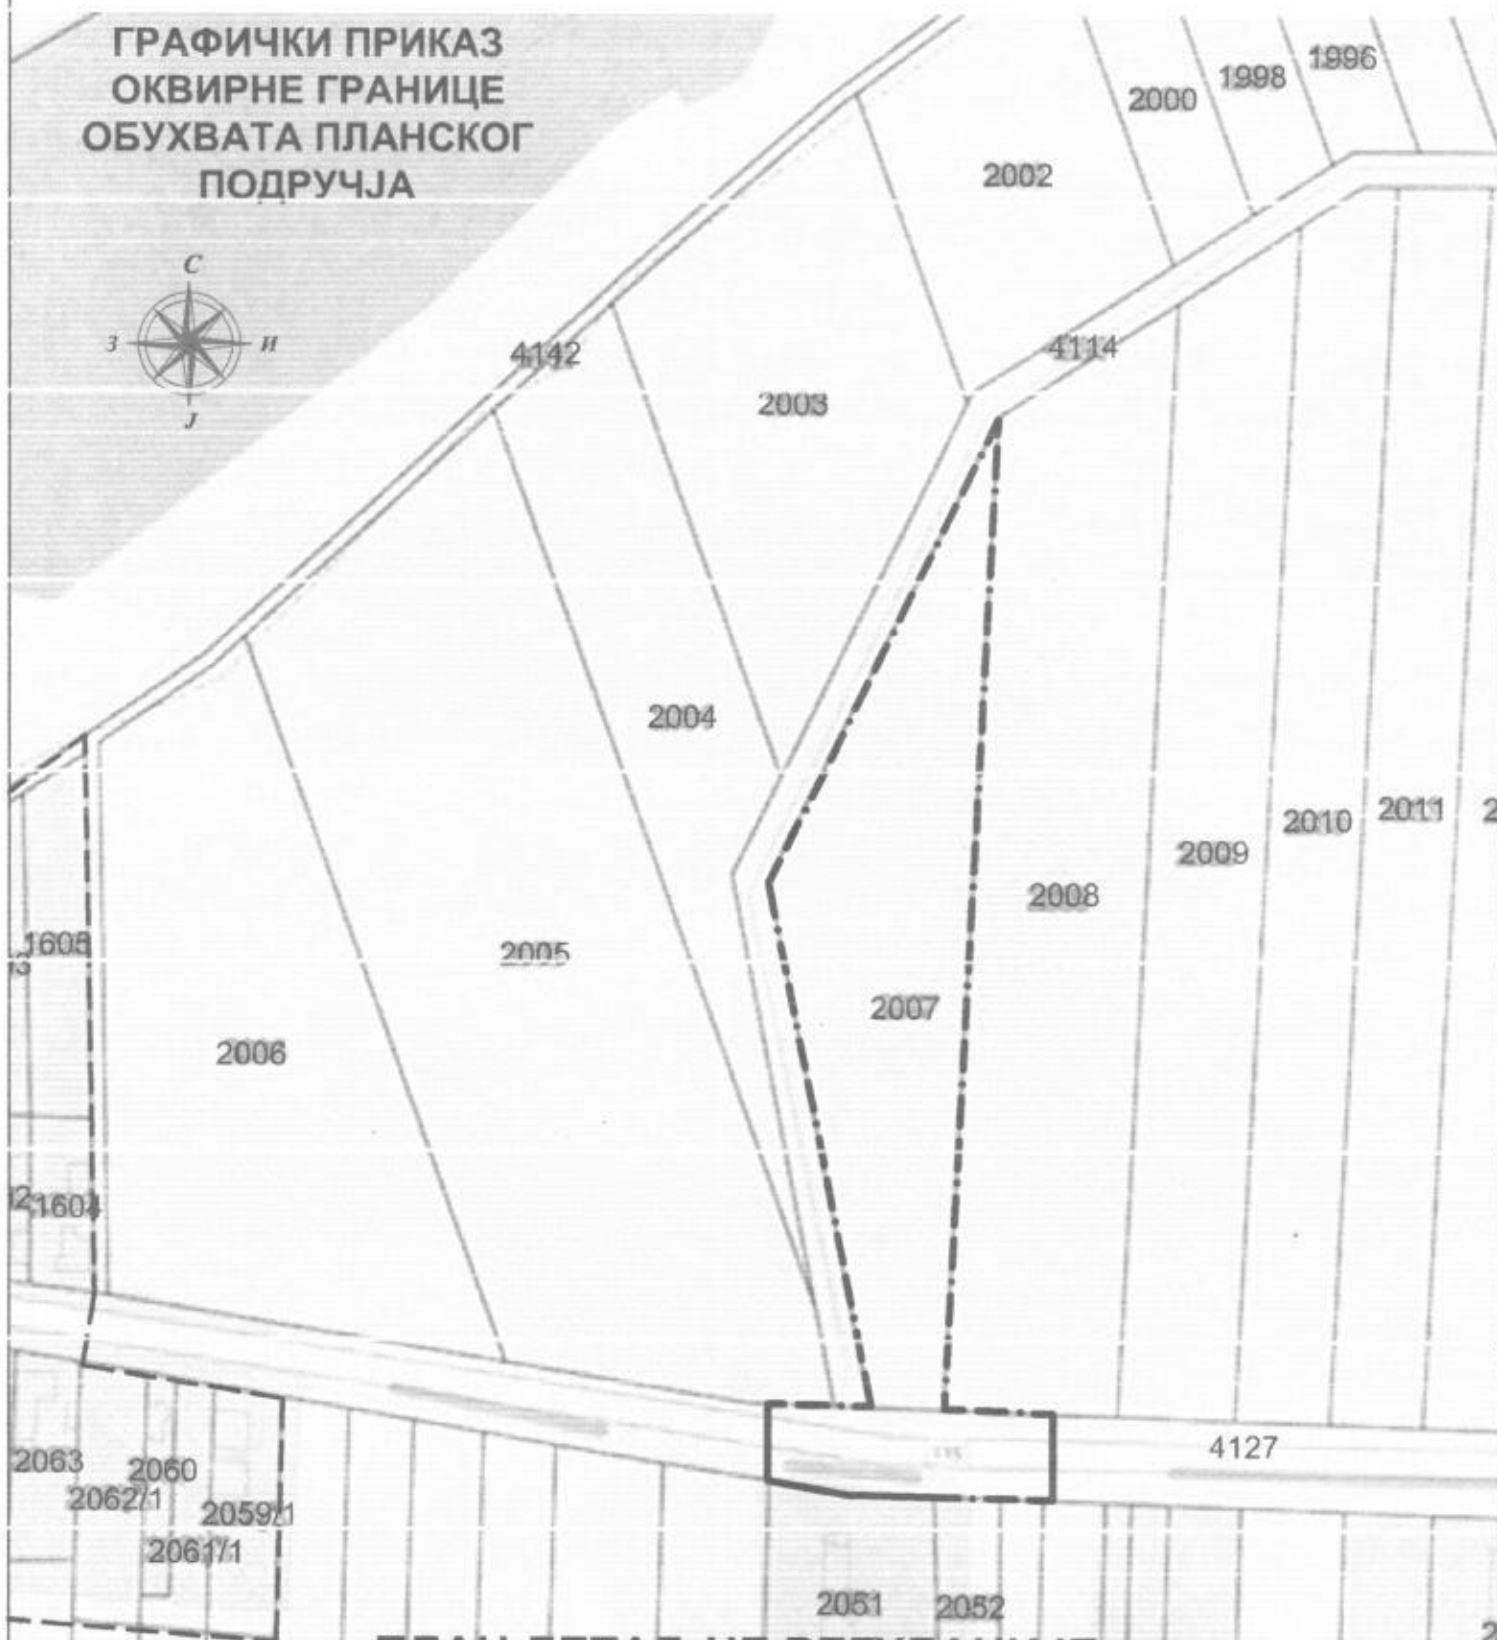

**ПЛАН ДЕТАЉНЕ РЕГУЛАЦИЈЕ  
ЗА ИЗГРАДЊУ МАЛЕ СОЛАРНЕ ЕЛЕКТРАНЕ У ТУРИЈИ**



ОКВИРНА ГРАНИЦА ОБУХВАТА ПЛАНА  
ГРАНИЦА ГРАЂЕВИНСКОГ ПОДРУЧЈА НАСЕЉА ТУРИЈА