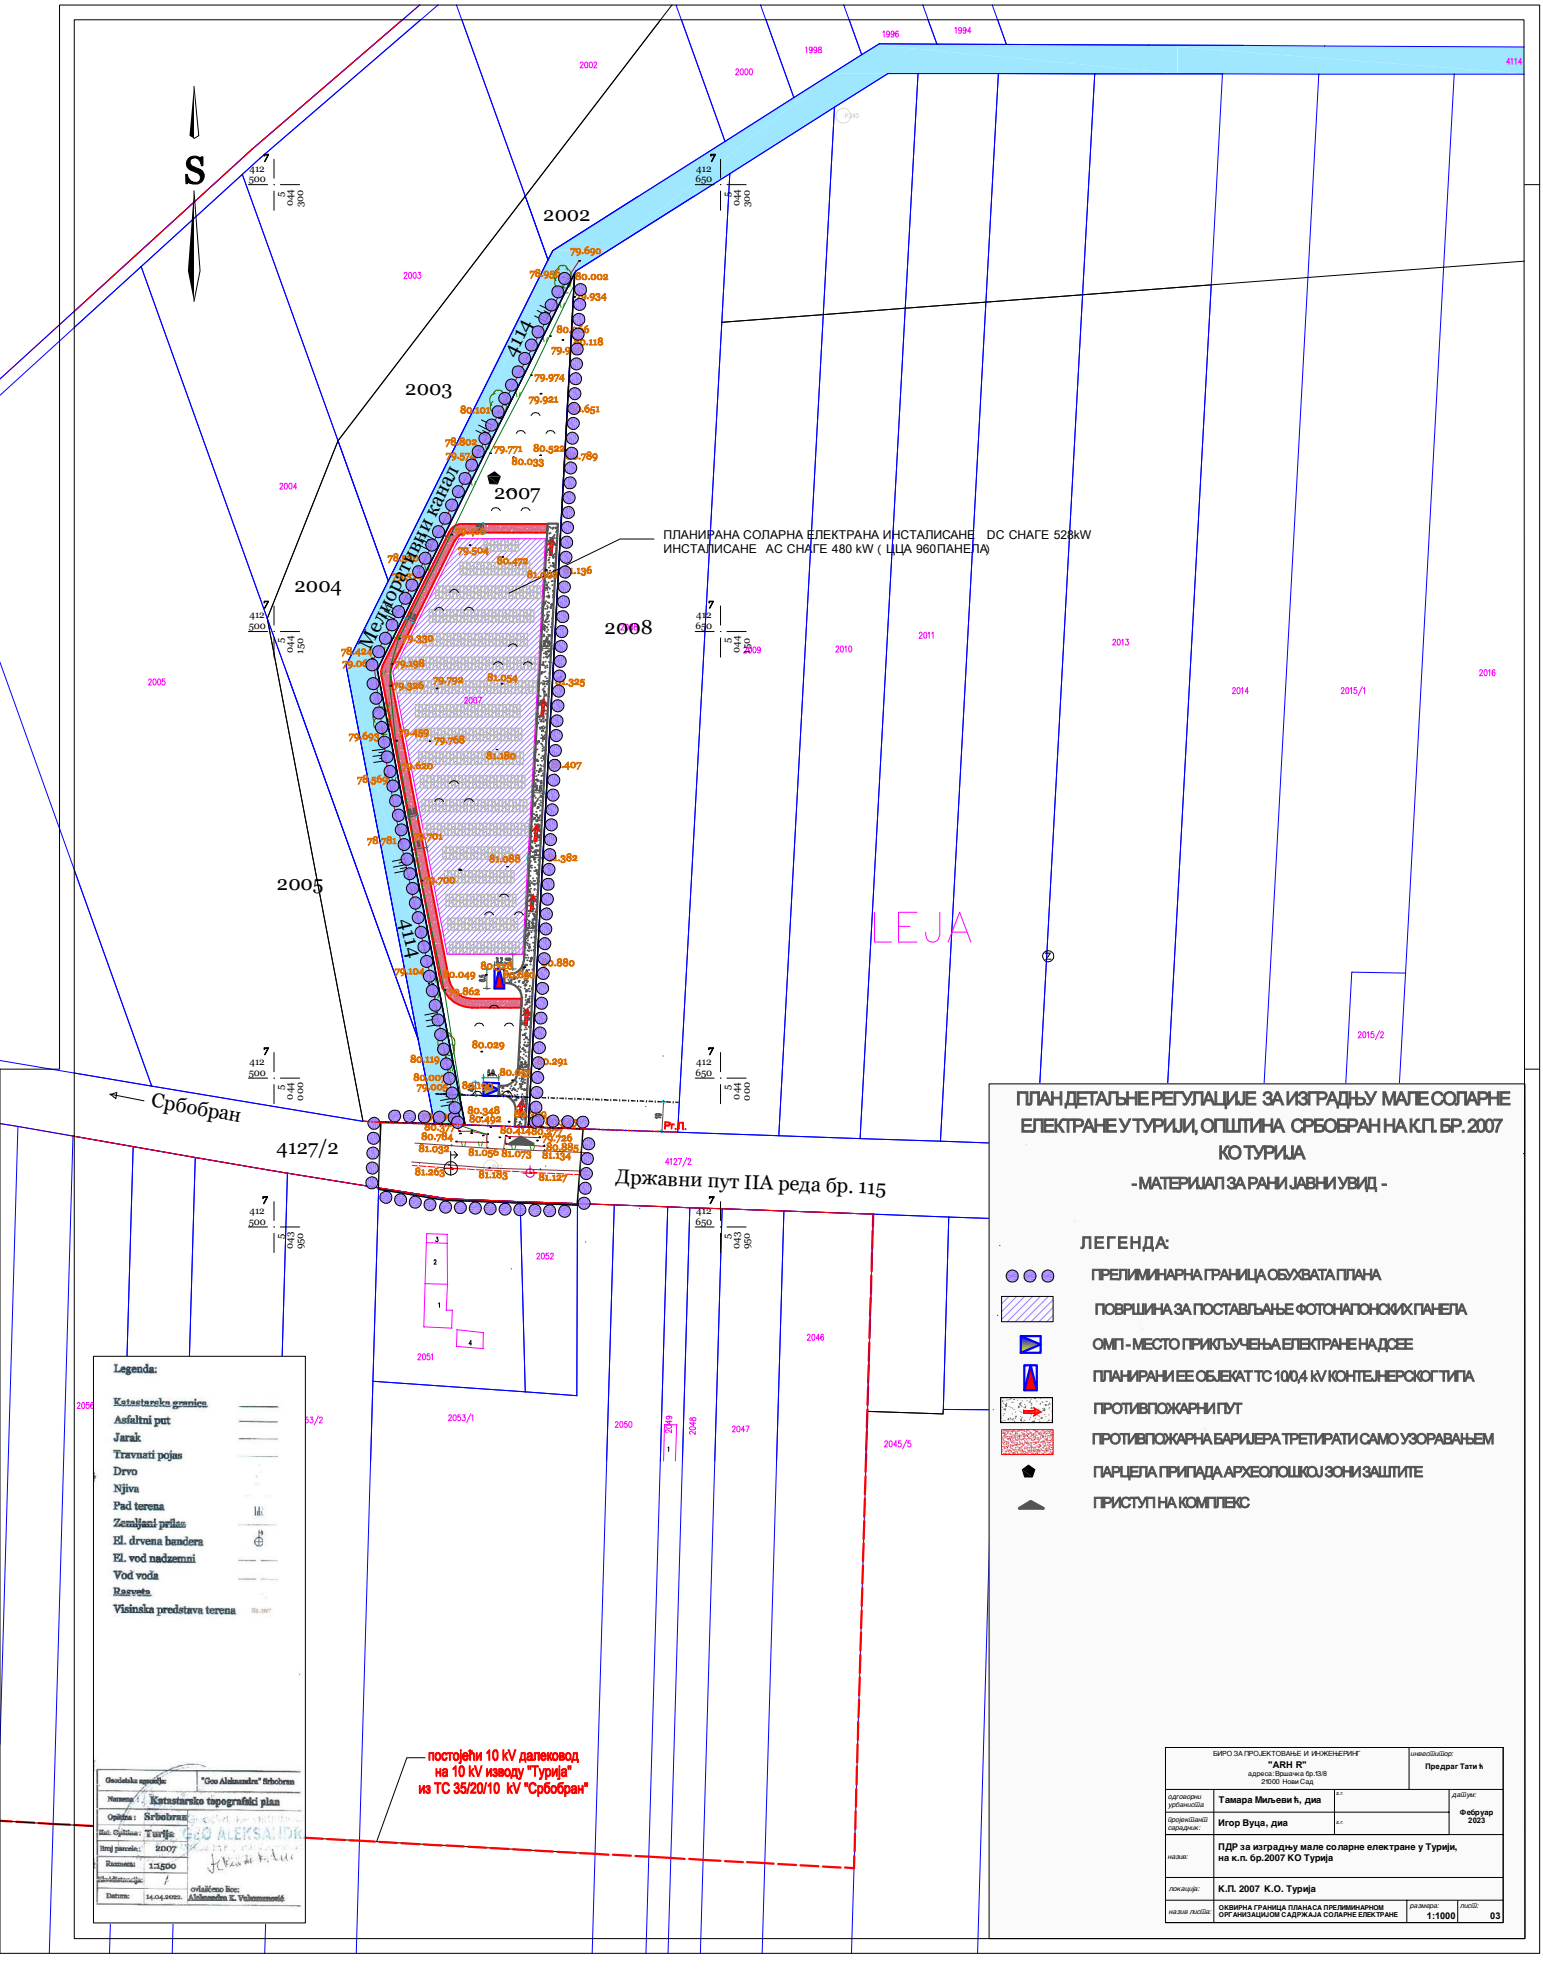

ПЛАН ДЕТАЉНЕ РЕГУЛАЦИЈЕ ЗА ИЗГРАДЊУ МАЛЕ СОЛАРНЕ ЕЛЕКТРАНЕ У ТУРИЈИ, ОПШТИНА СРБОБРАН НА К.П. БР. 2007 КО ТУРИЈА

- МАТЕРИЈАЛ ЗА РАНИ ЈАВНИ УВИД -

ЛЕГЕНДА:

- ПРЕЛИМИНАРНА ГРАНИЦА ОБУХВАТА ПЛАНА
- ПОВРШИНА ЗА ПОСТАВЉАЊЕ ФОТОНАПОНСКИХ ПАНЕЛА
- ОМП - МЕСТО ПРИКЉУЧЕЊА ЕЛЕКТРАНЕ НА ДСЕЕ
- ПЛАНИРАНИ ЕЕ ОБЈЕКАТ ТС 100,4 kV КОНТЕЈНЕРСКОГ ТИПА
- ПРОТИВПОЖАРНИ ПУТ
- ПРОТИВПОЖАРНА БАРИЈЕРА ТРЕТИРАТИ САМО УЗОРАВАЊЕМ
- ПАРЦЕЛА ПРИПАДА АРХЕОЛОШКОЈ ЗОНИ ЗАШТИТЕ
- ПРИСТУП НА КОМПЛЕКС

БИРО ЗА ПРОЈЕКТОВАЊЕ И ИНЖЕНЕРИНГ "ARH R" адреса: Вршачка бр.13/8 21000 Нови Сад			инвеститор: Предраг Тати ћ
одговорни урбаниста	Тамара Мићевић, дипл		датум: Фебруар 2023
пројектант сарадник:	Игор Вуца, дипл		
назив:	ПДР за изградњу мале соларне електране у Турији, на к.п. бр.2007 КО Турија		
локација:	К.П. 2007 К.О. Турија		
назив листа:	ОКВИРНА ГРАНИЦА ПЛАНА СА ПРЕЛИМИНАРНОМ ОРГАНИЗАЦИЈОМ САДРЖАЈА СОЛАРНЕ ЕЛЕКТРАНЕ	размера: 1:1000	лист: 03