


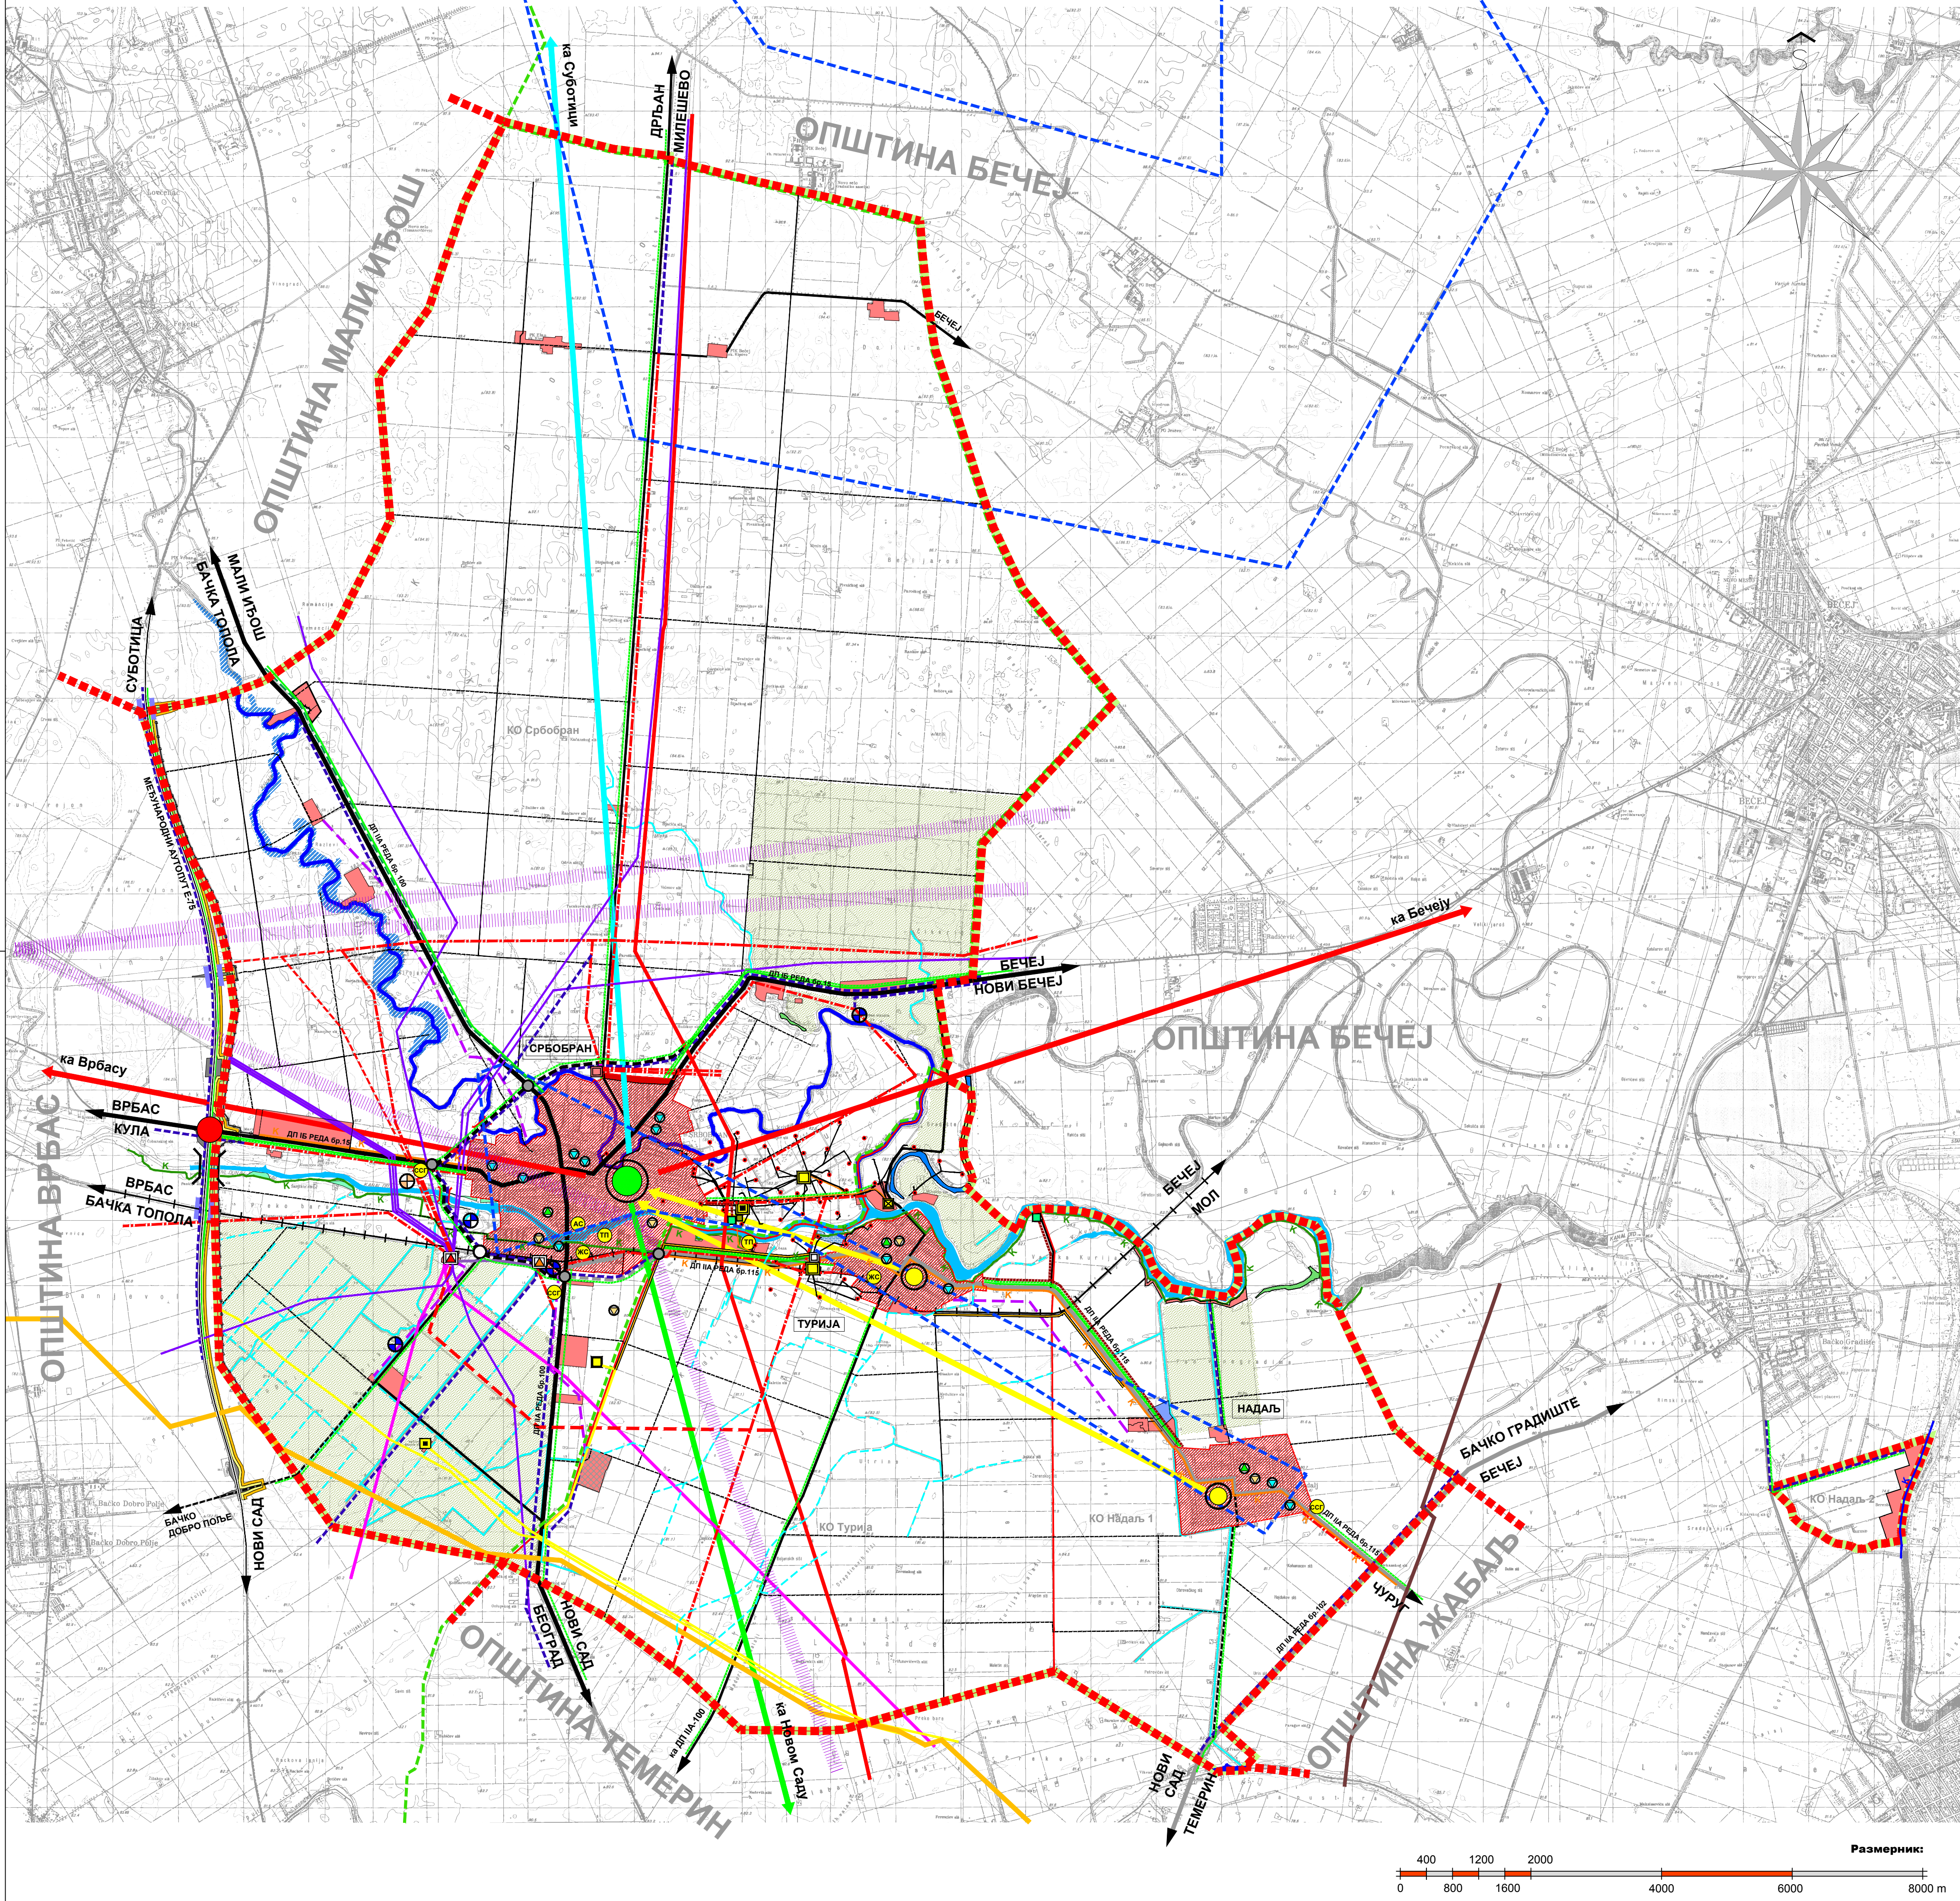

- ЛЕГЕНДА**
ИНФРАСТРУКТУРНИ СИСТЕМИ
САОБРАЋАЈНА ИНФРАСТРУКТУРА
- Међународни аутопут Е-75

Државни пут I реда

Државни пут I реда - планирани

Државни пут II реда

Државни пут - пут регионалног значаја - планирани

Општински пут

Општински пут - планирани

Пристапни пут - планирани

Главни атарски пут

Сабирни атарски пут

Сервисна саобраћајница - планирана

Мост - планирани

Денивелисано укрштање - планирано

Укрштање у нивоу - планирано

Међународна бициклистичка стаза - планирана

Национална бициклистичка стаза - планирана

Међунасељска бициклистичка стаза - планирана

Железничка пруга

Аутобуска станица

Железничка станица

Теретно пристаниште

Станица за снабдевање горивом

Денивелисано укрштање - петља

Надвожњак

Мост
- ВОДОПРИВРЕДНА ИНФРАСТРУКТУРА**
- Канал ХС ДТД Бечеј - Боројево
- Водоток Криваја и Јегрићка
- Планирана акумулација
- Бељанска бара
- Мелиоративна каналска мрежа ХС ДТД
- Црпна станица
- Црпна станица - планирана
- Заливни систем
- Истражни простор подземне воде
- Извориште - планирано
- Главни колектор канализације отпадних вода - планирани
- Постројење за прецишљавање отпадних вода - планирано

ГАСОВОДНА ИНФРАСТРУКТУРА

Гасовод високог притиска (Јужни ток) - планирани

Гасовод високог притиска

Гасовод средњег притиска

Бушотински гасовод

Сабирна гасна станица

Главна мерно-регулациона станица

Мерно-регулациона станица

НАФТОВОДНА ИНФРАСТРУКТУРА

Нафтовод (АДОРЈАН - Рафинерија Нови Сад)

Бушотински нафтовод

Тус - бушотине

Сабирно-отпремна станица

Сабирно-мерна станица

Колекторско-мерна станица

Комплекс стабилних објеката за смештај и сервис специјалних возила

ЕЛЕКТРОЕНЕРГЕТСКА ИНФРАСТРУКТУРА

Трафостаница 220/110/35kV - планирана ТС 400/110kV

Трафостаница 110/20kV - планирана

Разводно чвориште 20kV - планирано

Далековод 400kV

Далековод 400kV - планирани

Далековод 220kV

Далековод 110kV

Далековод 35kV/110kV - планирани

Далековод 20kV

Далековод 35kV/планирани 20kV ДВ (кабл)

Далековод 10kV/планирани 20kV ДВ (кабл)

Далековод 20kV (кабл) - планирани

ЕЛЕКТРОНСКА КОМУНИКАЦИОНА ИНФРАСТРУКТУРА

Симетрични ТТ кабл

Оптички ТТ кабл

ПТТ (АТЦ)

Базне радио станице

Базне радио станице - планиране

РР коридори

Комплекс емисионг објекта - радио станица

ПОДРУЧЈА

Међународно подручје насеља

Градско подручје ван насеља

ГРАНИЦЕ

Граница обухвата плана

Граница општине

Граница катастарских општина

Граница ППП инфраструктурног коридора аутопута Е-75

МРЕЖА НАСЕЉА
ХИЈЕРАРХИЈСКИ НИВО И ФУНКЦИЈА НАСЕЉА

Локални центар - мањи урбани центар

Насеље - локалне заједнице

ФУНКЦИОНАЛНЕ БЕЗЕ

Локални центар ка ФУП-у међународног значаја (Нови Сад)

Локални центар ка прекограничним центрима (Мађарска)

Општински центар ка субрегионалним центрима (Врбас, Бечеј, Нови Бечеј)

Насеље - локална заједница ка локалном центру

ОПШТИНА СРБОБРАН

УКУПНО

Р у km²	284,29
Бр. ст.	18.282
Ст. km²	53

НАДАЉ

A	B	V	G	D	I	КО НАДАЉ 1	КО НАДАЉ 2
1 2 3 4 5	6 6a 7 8 9	10 11 12	13 14 15 16 17 18	19 20 21 22 23 24	25 26 27 28 29	Р у km² 34,23	Р у km² 2,2
0	0	0	0	0	0	Бр. ст. 1.990	Бр. ст. 11.988
0	0	0	0	0	0	Ст. km² 53	Ст. km² 53

СРБОБРАН

A	B	V	G	D	I	КО СРБОБРАН
1 2 3 4 5	6 6a 7 8 9	10 11 12	13 14 15 16 17 18	19 20 21 22 23 24	25 26 27 28 29	Р у km² 194,49
0	0	0	0	0	0	Бр. ст. 1.990
0	0	0	0	0	0	Ст. km² 53

ТУРИЈА

A	B	V	G	D	I	КО ТУРИЈА
1 2 3 4 5	6 6a 7 8 9	10 11 12	13 14 15 16 17 18	19 20 21 22 23 24	25 26 27 28 29	Р у km² 63,42
0	0	0	0	0	0	Бр. ст. 2.288
0	0	0	0	0	0	Ст. km² 43

Постојећи насељски садржај

Потребан насељски садржај (препоруча из ППРС)

Могући насељски садржај (ако постоји интерес и економска основа, било у оквиру јавног или приватног сектора власништва)

A ЛОКАЛНА УПРАВА И АДМИНИСТРАЦИЈА

1

Општина општине, Општинска управа

2

Месна заједница, Месна канцеларија

3

Суд

4

МУП, Полицијска станица

5

Катастар

B СОЦИЈАЛНА ЗАШТИТА

6

Центар за социјални рад

6a

Дневни центар

7

Геронтолошки центар/Дом за старе

8

Дом за душевно оболела лица

9

Дечја/Предшколска установа

B ОБРАЗОВАЊЕ

10

Подручна основна школа (I-IV разреда)

11

Основна школа (I-VIII разреда)

12

Средња школа

G ЗДРАВСТВЕНА ЗАШТИТА

13

Амбуланта, мобилна здравствена служба

14

Дом здравља

15

Болница, Центар за специјализована лечења

16

Апотека

17

Ветеринарска станица

18

Зоохигијенска служба

D КУЛТУРА И ИНФОРМИСАЊЕ

19

Библиотека

20

Музеј/Изложбени простор/Галерија

21

Дом културе/Дом за децу и омладину

22

Народни универзитет

23

Радио станица/Локалне новине

24

Туристичка организација

I ФИЗИЧКА КУЛТУРА

25

Отворени уређени спортистички терени

26

Отворени уређени и опремљени спортистички терени

27

Покривени спортистички објекат (Физкултурна сала/спортска хала)

28

Купалиште - базени

29

Мањи спортско-рекреативни центар вишенаменог карактера

Обрађивач плана:
"АРХИПЛАН" ДОО.
ул. Милош Урошевић бр. 2
АРАНЂЕЛОВАЦ

JP "УРБАНИЗАМ"
Завод за урбанизам Нови Сад
ул. Булевар цара Лазара бр. 3111
НОВИ САД

"ANDZOR ENGINEERING"
ул. Милош Урошевић бр. 13
НОВИ САД

Назив плана:
ИЗМЕНЕ И ДОПУНЕ
ПРОСТОРНОГ ПЛАНА ОПШТИНЕ СРБОБРАН
- материјал за рани јавни увид -

Назив листа:
МРЕЖА НАСЕЉА И ИНФРАСТРУКТУРНИ СИСТЕМИ

Размера:
1:50.000

Лист број:
1.2

Руководилац израде:
одровни планер: дипл.инж.арх. Драгана Бига (ИКС 100 0059 03)

Датум:
Јул, 2017.год.