



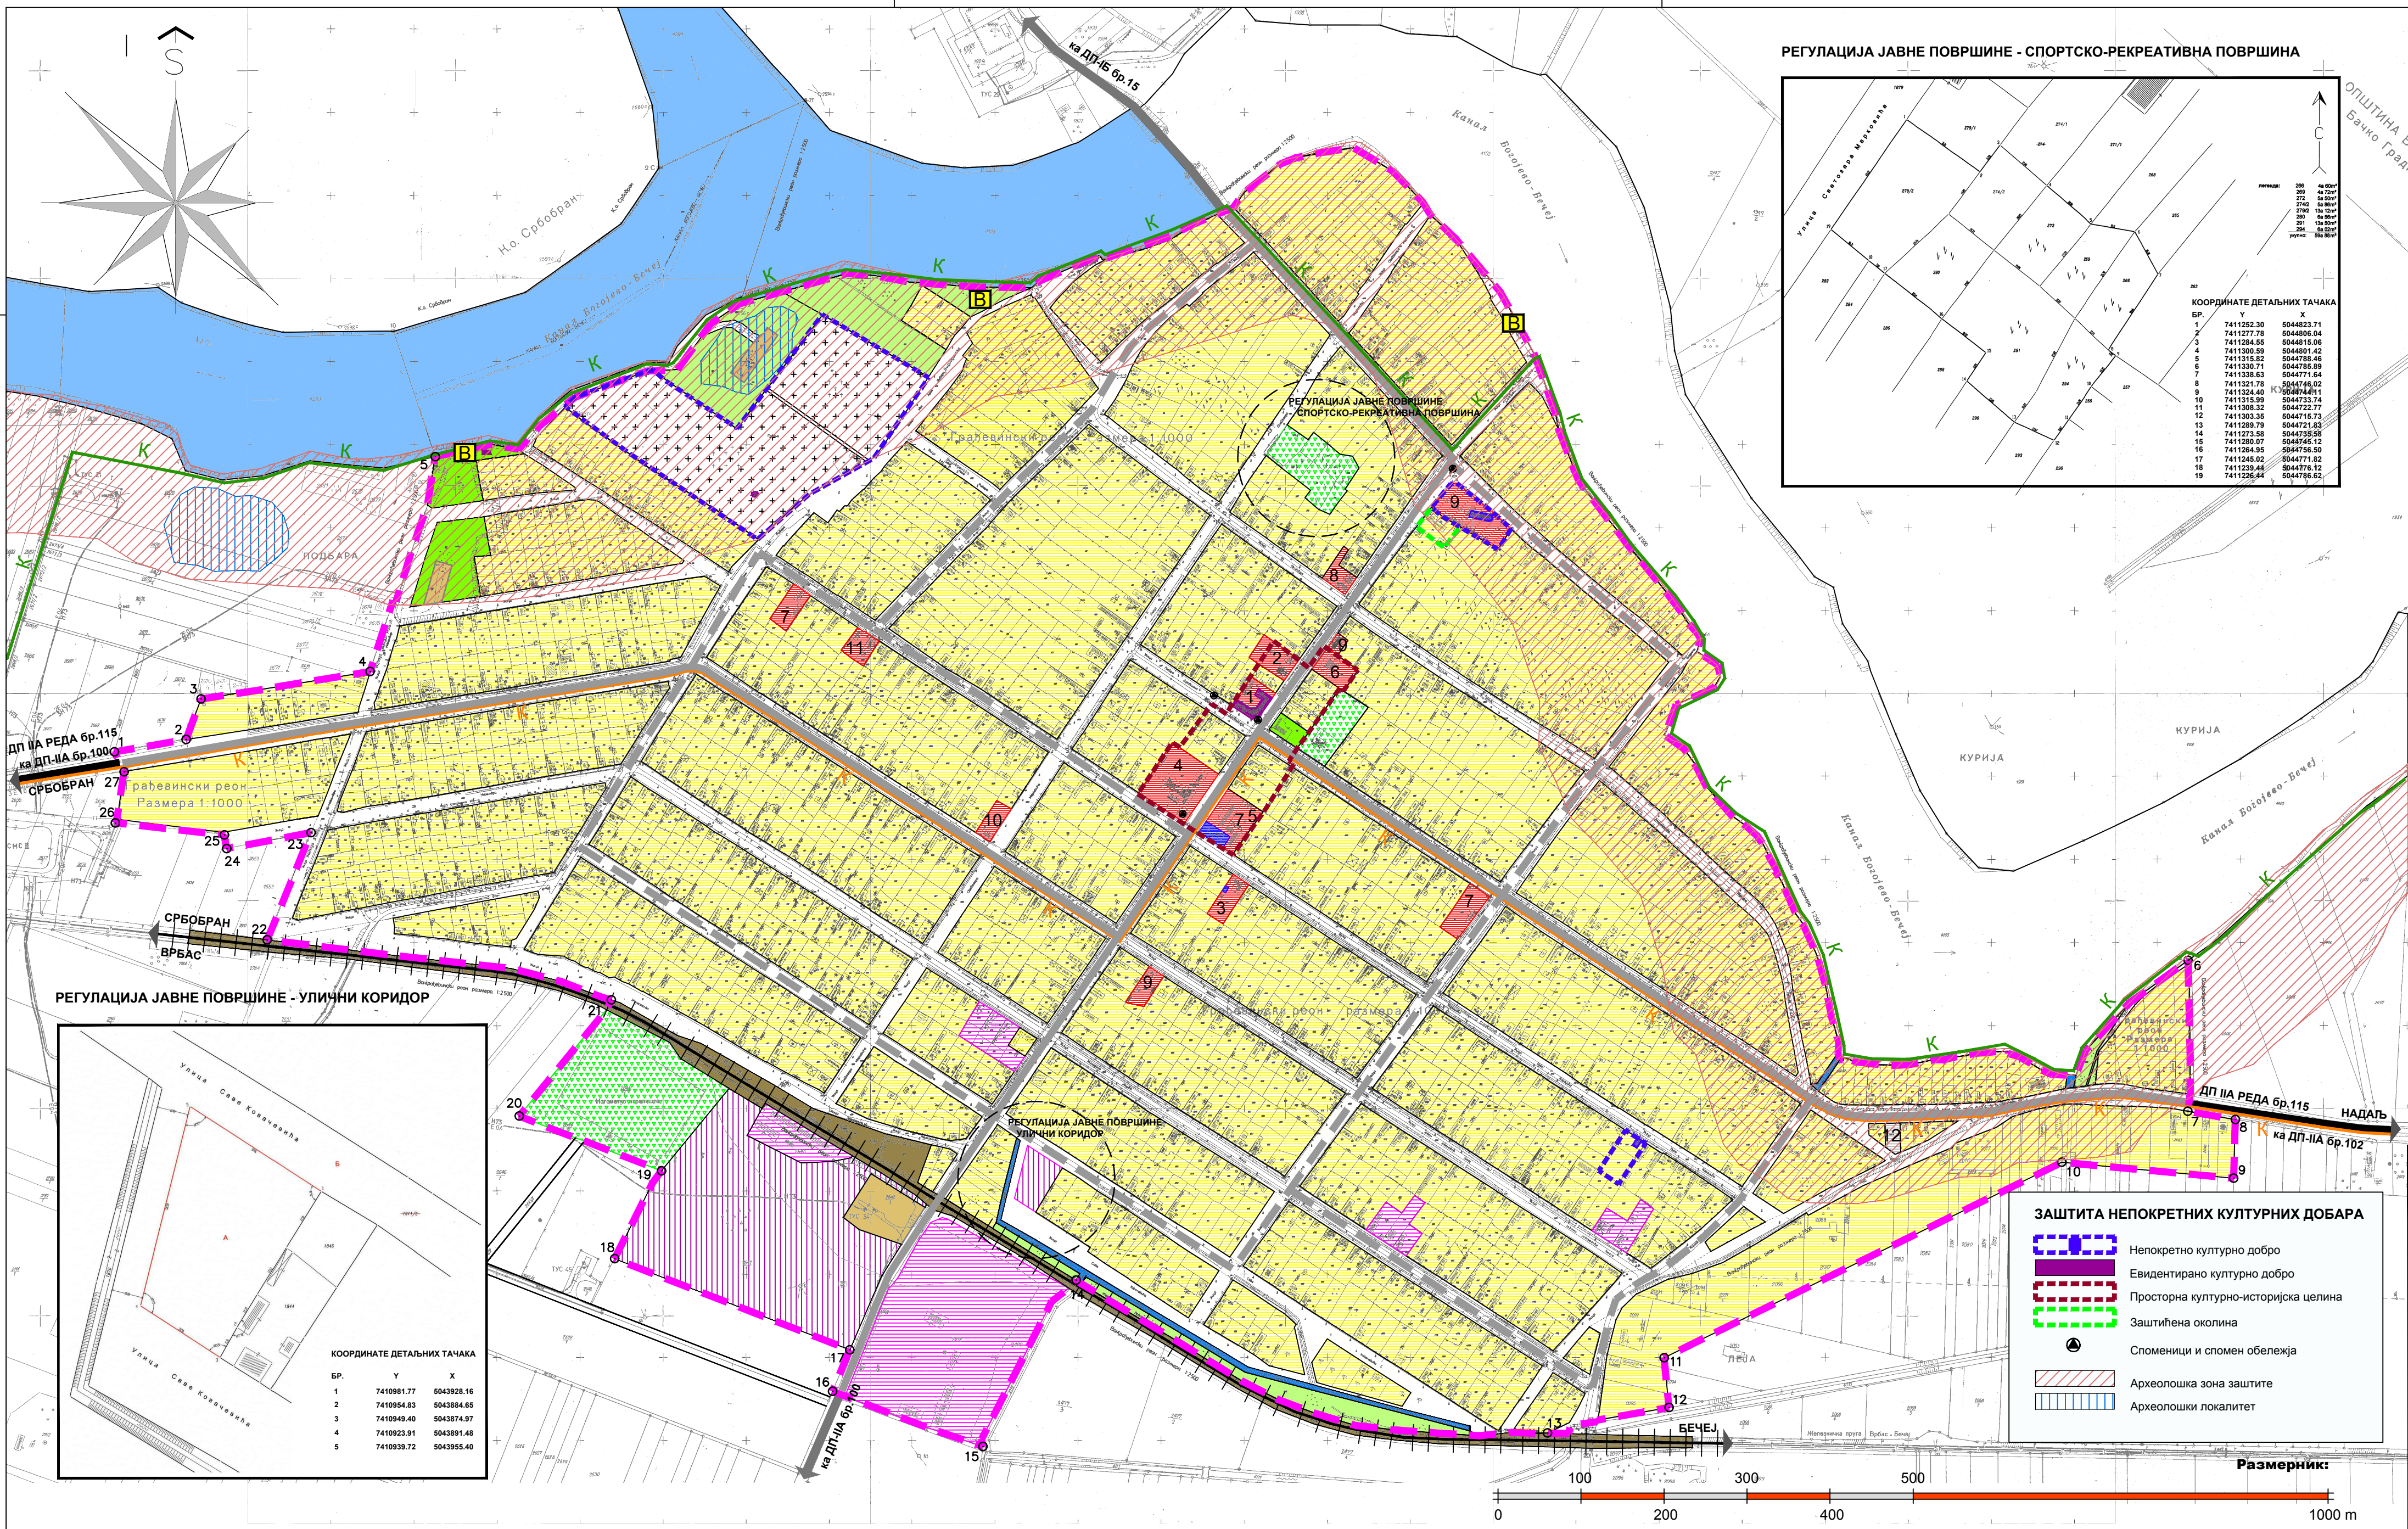

РЕГУЛАЦИЈА ЈАВНЕ ПОВРШИНЕ - СПОРТСКО-РЕКРЕАТИВНА ПОВРШИНА

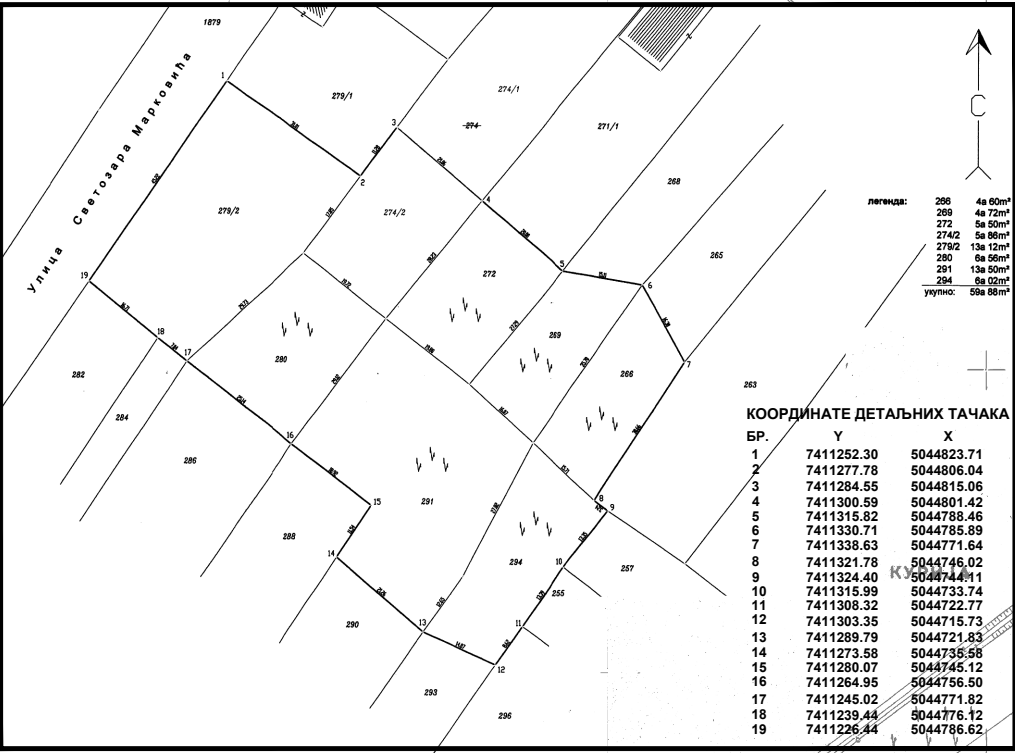

КООРДИНАТЕ ДЕТАЉНИХ ТАЧАКА

БР.	Y	X
1	7411252.30	5044823.71
2	7411277.78	5044805.04
3	7411284.55	5044815.06
4	7411300.89	5044801.42
5	7411315.82	5044795.46
6	7411330.71	5044785.89
7	7411338.83	5044771.84
8	7411321.78	5044745.02
9	7411324.40	5044744.01
10	7411315.89	5044732.74
11	7411305.32	5044722.77
12	7411303.35	5044715.73
13	7411289.78	5044721.83
14	7411273.58	5044735.58
15	7411280.07	5044745.12
16	7411284.98	5044755.50
17	7411245.02	5044771.82
18	7411239.44	5044776.12
19	7411236.44	5044776.52

- ЛЕГЕНДА**
- ПОВРШИНЕ И ОБЈЕКТИ ЗА ЈАВНЕ ПОТРЕБЕ ОД ОПШТЕГ ИНТЕРЕСА**
- Централни садржаји
 - 1 Месна заједница
 - 2 Амбуланта
 - 3 Предшколска установа
 - 4 Основна школа
 - 5 Дом културе, Дневни центар
 - 6 Апотека и пошта

- Спорско-рекреативне површине
- Извориште
- Водоток (канал Богојево-Бечеј)

- КОМУНАЛНЕ ПОВРШИНЕ И ОБЈЕКТИ**
- Гробље
 - Заштитно зеленило
 - Парк
 - Ауто-камп
 - Отворени канали

- САОБРАЋАЈНЕ ПОВРШИНЕ**
- Коридор железничке пруге
 - Државни пут II реда
 - Општински пут
 - Главна насељска саобраћајница
 - Сабирна насељска саобраћајница
 - Пристапна насељска саобраћајница
 - Национална бициклистичка стаза - планирана
 - Међунасељска бициклистичка стаза - планирана

- ПОВРШИНЕ И ОБЈЕКТИ ЗА ОСТАЛЕ ПОТРЕБЕ**
- Становање
 - Радне површине (постојеће/планиране)
 - Централни садржаји
 - 7 Земљорадничка задруга
 - 8 Угоститељски објект (хотел)
 - 9 Верски објект
 - 10 Ветеринарска станица
 - 11 Задужбина проф. Милоша Заремског
 - 12 Станица за снабдевање горивом
 - Нафтна буштина

- ГРАНИЦЕ**
- 1 Граница грађевинског подручја насеља са тачкама описа
 - 27

ЗАШТИТА НЕПОКРЕТНИХ КУЛТУРНИХ ДОБАРА

- Непокретно културно добро
- Евидентирано културно добро
- Просторна културно-историјска целина
- Заштићена околина
- Споменици и спомен обележја
- Археолошка зона заштите
- Археолошки локалитет

Обрађивач плана:
"АРХИПЛАН" Д.О.О.
ул. Кнеза Михаила бр. 66
АРАНЂЕЛОВАЦ



Наручилац и носилац израде плана:
ОПШТИНСКА УПРАВА СРБОБРАН
Трг слободе бр. 2
СРБОБРАН



Заједнички са:
ЈП "УРБАНИЗАМ"
Завод за урбанизам Нови Сад
ул. Булевар цара Лазара бр. 3/III
НОВИ САД



"ANDZOR ENGINEERING"
ул. Иво Андрића бр. 13
НОВИ САД



Назив плана:
ИЗМЕНЕ И ДОПУНЕ
ПРОСТОРНОГ ПЛАНА ОПШТИНЕ СРБОБРАН
- материјал за рани јавни увид -

Назив листа:
Уређајна основа за насеље Турија
ПЛАН НАМЕНЕ ПОВРШИНА, ОБЈЕКТА, САОБРАЋАЈА И ЗЕЛЕНИЛА
И ЗАШТИТА НЕПОКРЕТНИХ КУЛТУРНИХ ДОБАРА

Размера: 1:50.000

Лист број: II.1

Датум: јул, 2017.год.

Руководилац израде:

одговорни планер: дипл.инж.арх. Драгана Бига (ИКС 100 0059 03)